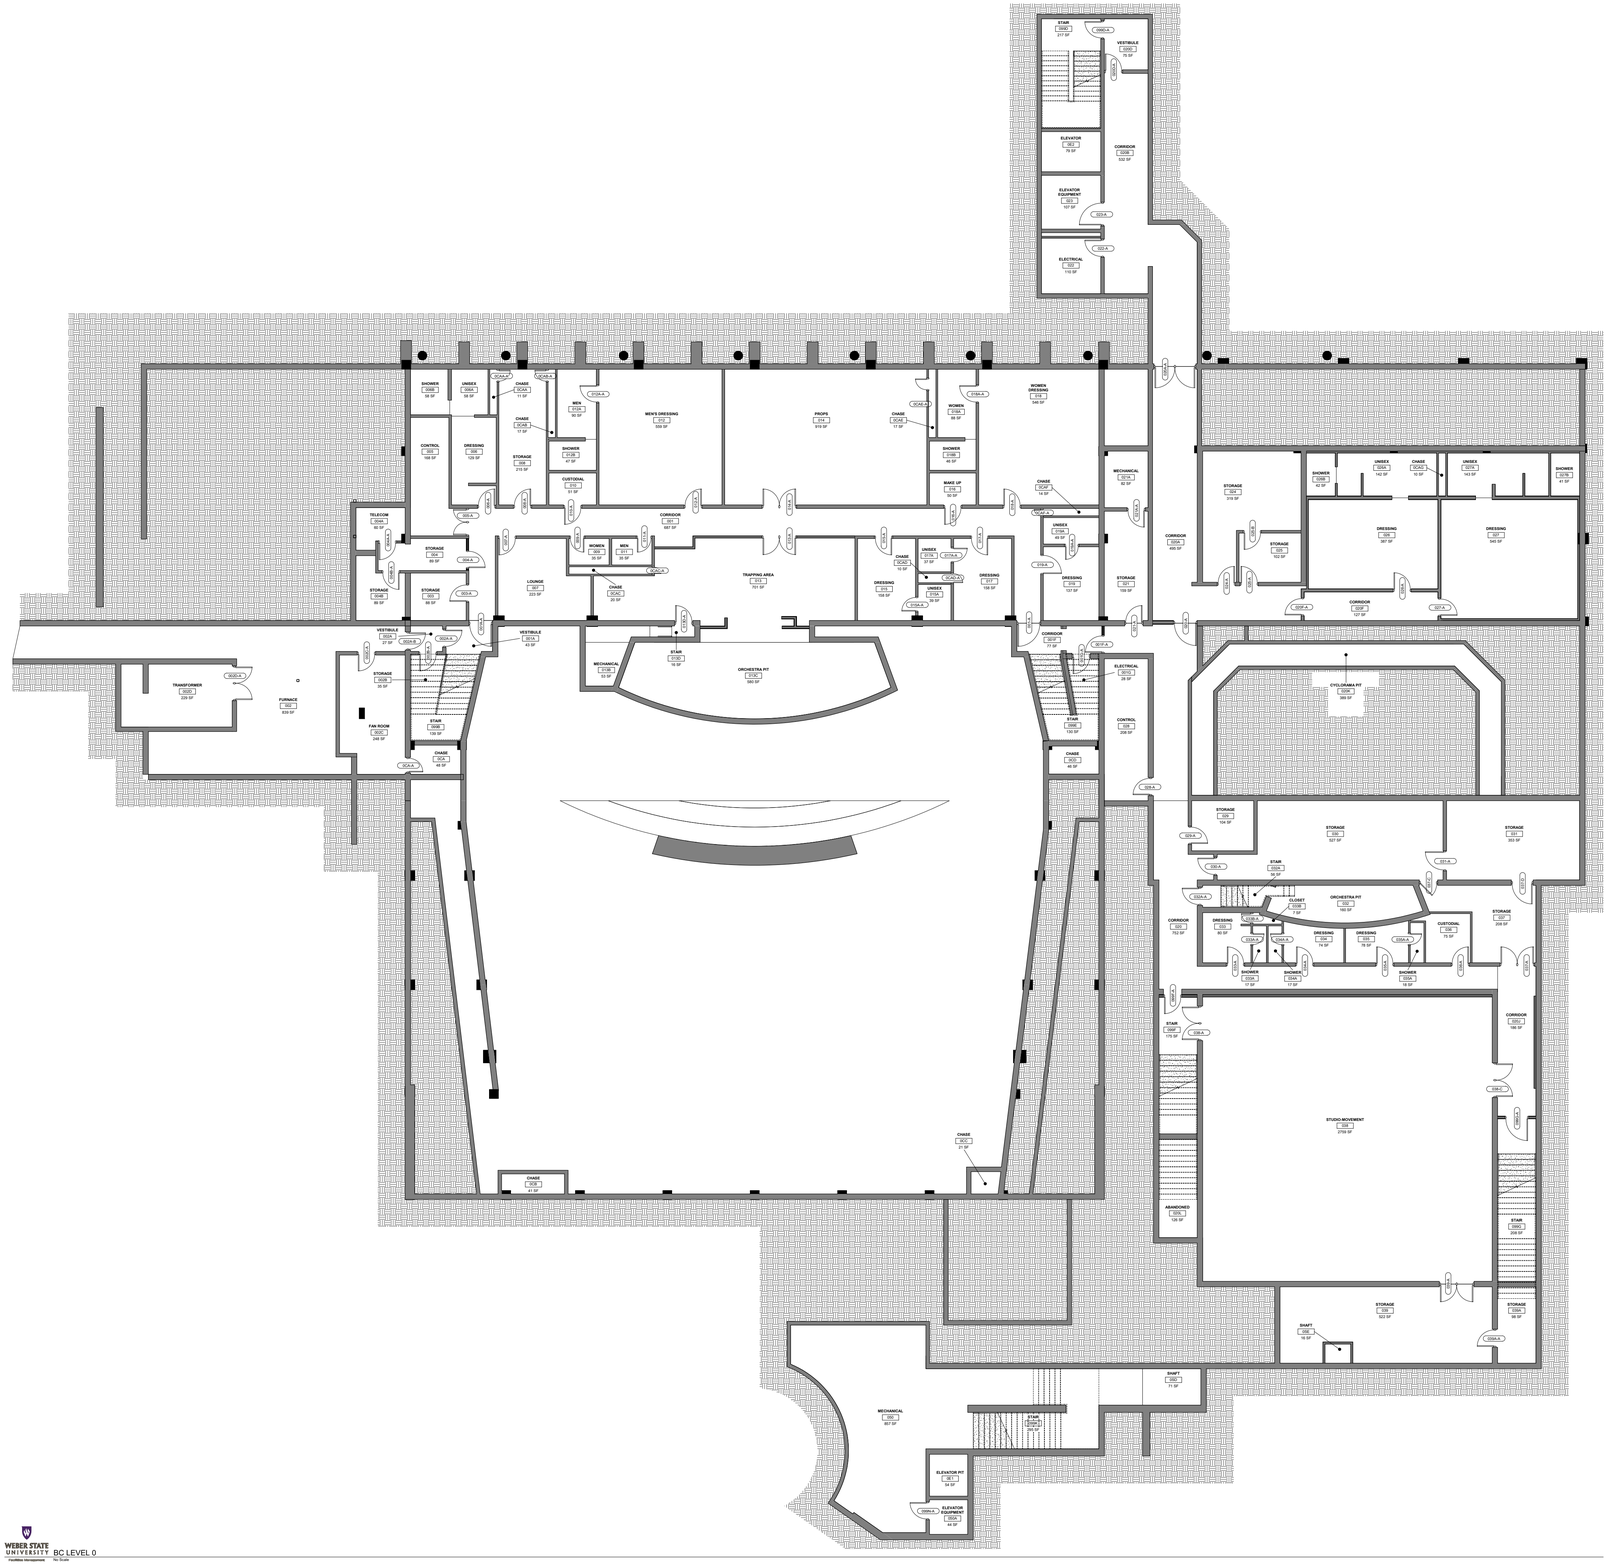
STAIR 006D 217 SF
VESTIBULE 006D 75 SF
ELEVATOR 007 75 SF
CORRIDOR 006B 550 SF
ELEVATOR EQUIPMENT 007.1 107 SF
ELECTRICAL 007 110 SF
SHOWER 006B 58 SF
UNISEX 006A 66 SF
CHASE 006A 11 SF
CHASE 006A 17 SF
MEN 006B 90 SF
MEN'S DRESSING 006 559 SF
PROPS 014 919 SF
CHASE 006A 11 SF
WOMEN 006B 88 SF
WOMEN DRESSING 006 546 SF
CONTROL 005 168 SF
DRESSING 006 129 SF
STORAGE 005 210 SF
SHOWER 006B 47 SF
CUSTODIAL 010 51 SF
SHOWER 006B 46 SF
WAKE UP 010 30 SF
CHASE 006F 14 SF
MECHANICAL 005A 82 SF
TELECOM 004C 60 SF
STORAGE 004 89 SF
STORAGE 004B 88 SF
STORAGE 005 88 SF
CORRIDOR 007 667 SF
WOMEN 007 55 SF
MEN 007 38 SF
CHASE 007C 20 SF
LOUNGE 007 223 SF
TRAPPING AREA 010 701 SF
CHASE 006A 10 SF
UNISEX 007B 37 SF
UNISEX 007A 28 SF
UNISEX 006A 28 SF
DRESSING 007 158 SF
DRESSING 006 107 SF
STORAGE 007 158 SF
CORRIDOR 005A 455 SF
STORAGE 006 319 SF
STORAGE 006 122 SF
SHOWER 006B 42 SF
UNISEX 006A 142 SF
CHASE 006B 12 SF
UNISEX 007A 143 SF
SHOWER 007B 41 SF
DRESSING 006 387 SF
DRESSING 007 345 SF
CORRIDOR 006F 127 SF
VESTIBULE 007A 27 SF
VESTIBULE 007A 43 SF
STORAGE 006B 35 SF
TRANSFORMER 006D 229 SF
FURNACE 007 839 SF
FAN ROOM 006C 248 SF
STAIR 006E 135 SF
CHASE 007A 45 SF
MECHANICAL 006E 63 SF
STAIR 006E 16 SF
ORCHESTRA PIT 006C 380 SF
CORRIDOR 007F 77 SF
ELECTRICAL 007D 26 SF
CONTROL 006 258 SF
STAIR 006E 135 SF
CHASE 007D 45 SF
CYCLORAMA PIT 006K 389 SF
STORAGE 006 104 SF
STORAGE 006 527 SF
STORAGE 007 353 SF
STAIR 006A 56 SF
ORCHESTRA PIT 006 180 SF
CLOSET 006B 7 SF
CORRIDOR 006 753 SF
DRESSING 006 80 SF
DRESSING 006 75 SF
DRESSING 006 75 SF
CUSTODIAL 006 75 SF
STORAGE 007 208 SF
SHOWER 006A 17 SF
SHOWER 006A 17 SF
SHOWER 006A 16 SF
STAIR 006F 175 SF
CORRIDOR 006J 186 SF
STUDIO-MOVEMENT 006 2759 SF
CHASE 007C 21 SF
CHASE 006 41 SF
ABANDONED 006 126 SF
STAIR 006J 209 SF
STORAGE 006 522 SF
STORAGE 006A 56 SF
SHAFT 006 16 SF
SHAFT 006 71 SF
MECHANICAL 006 957 SF
STAIR 006H 1 1 2 3 

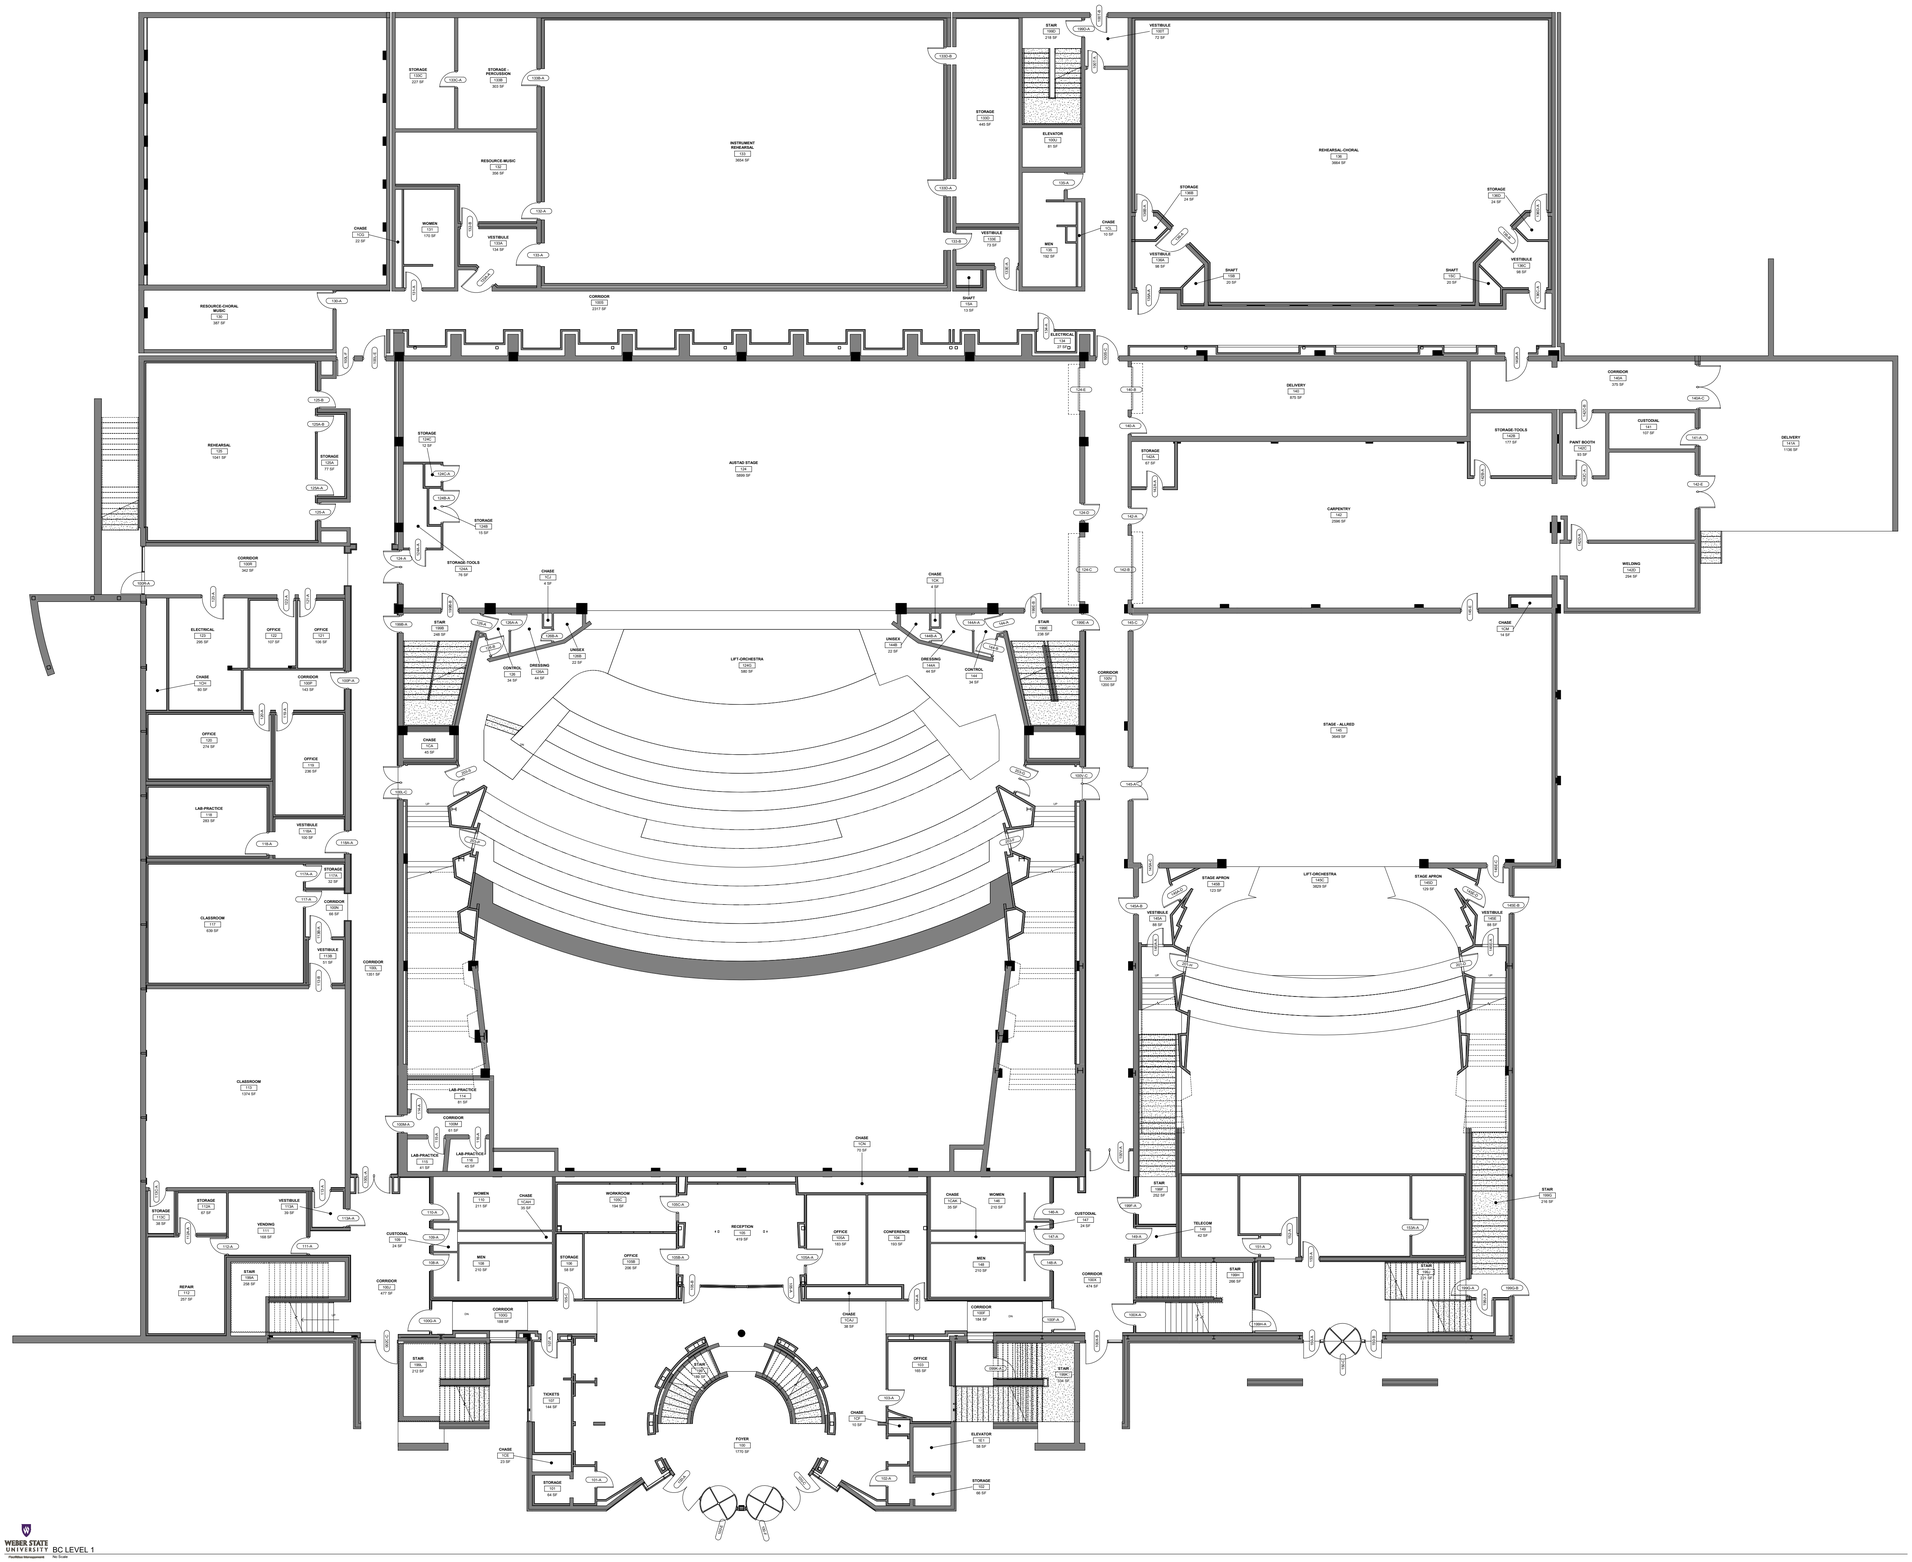

WEBER STATE UNIVERSITY BC LEVEL 1

Facilities Management Rev 12-2020

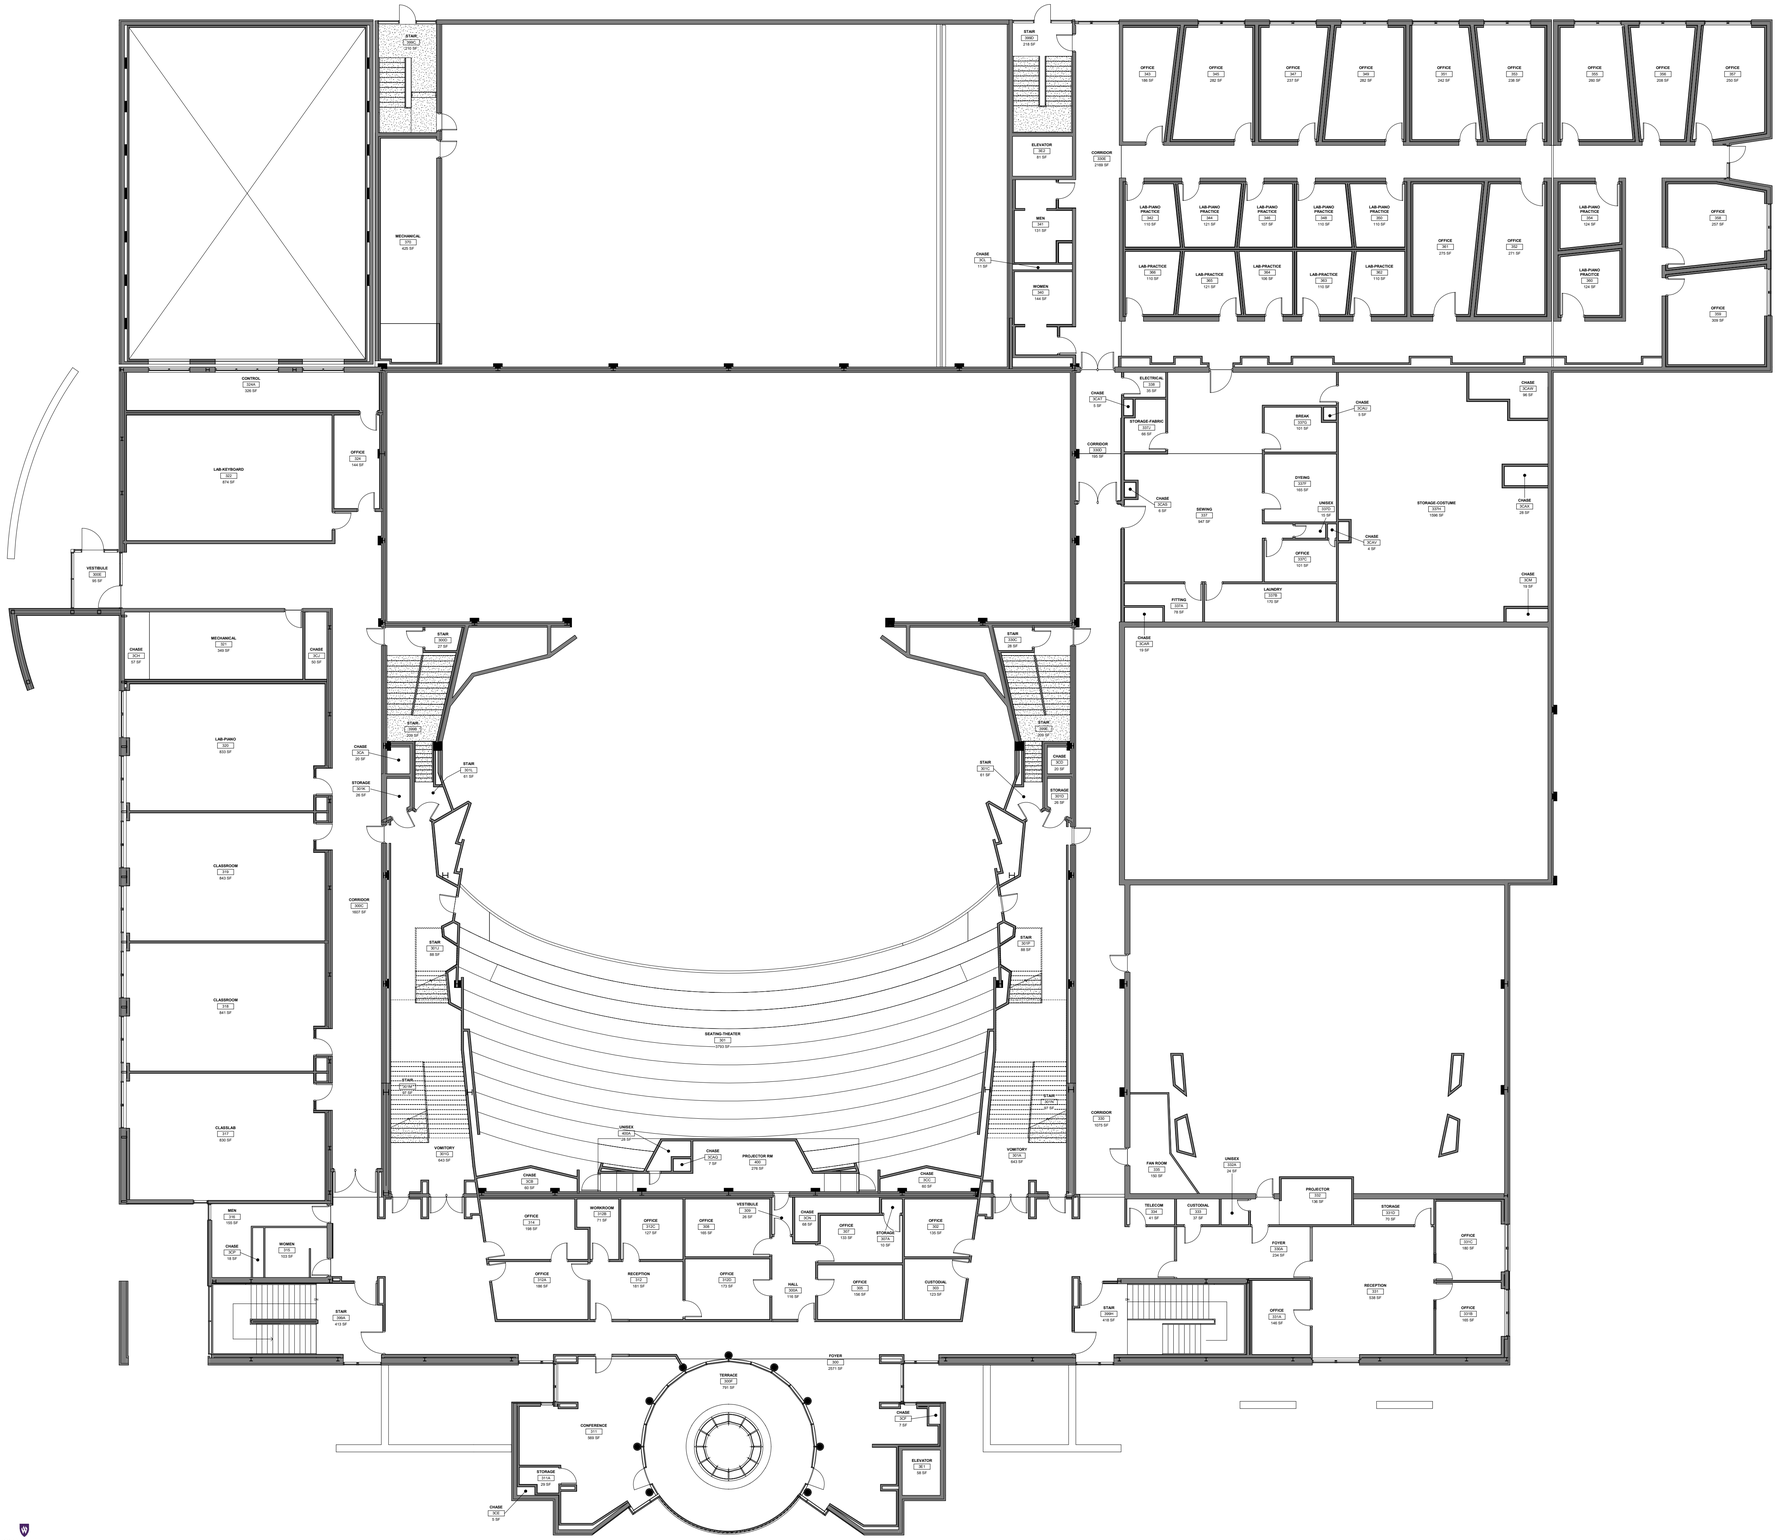

WEBER STATE UNIVERSITY BC LEVEL 3

Facilities Management No Scale

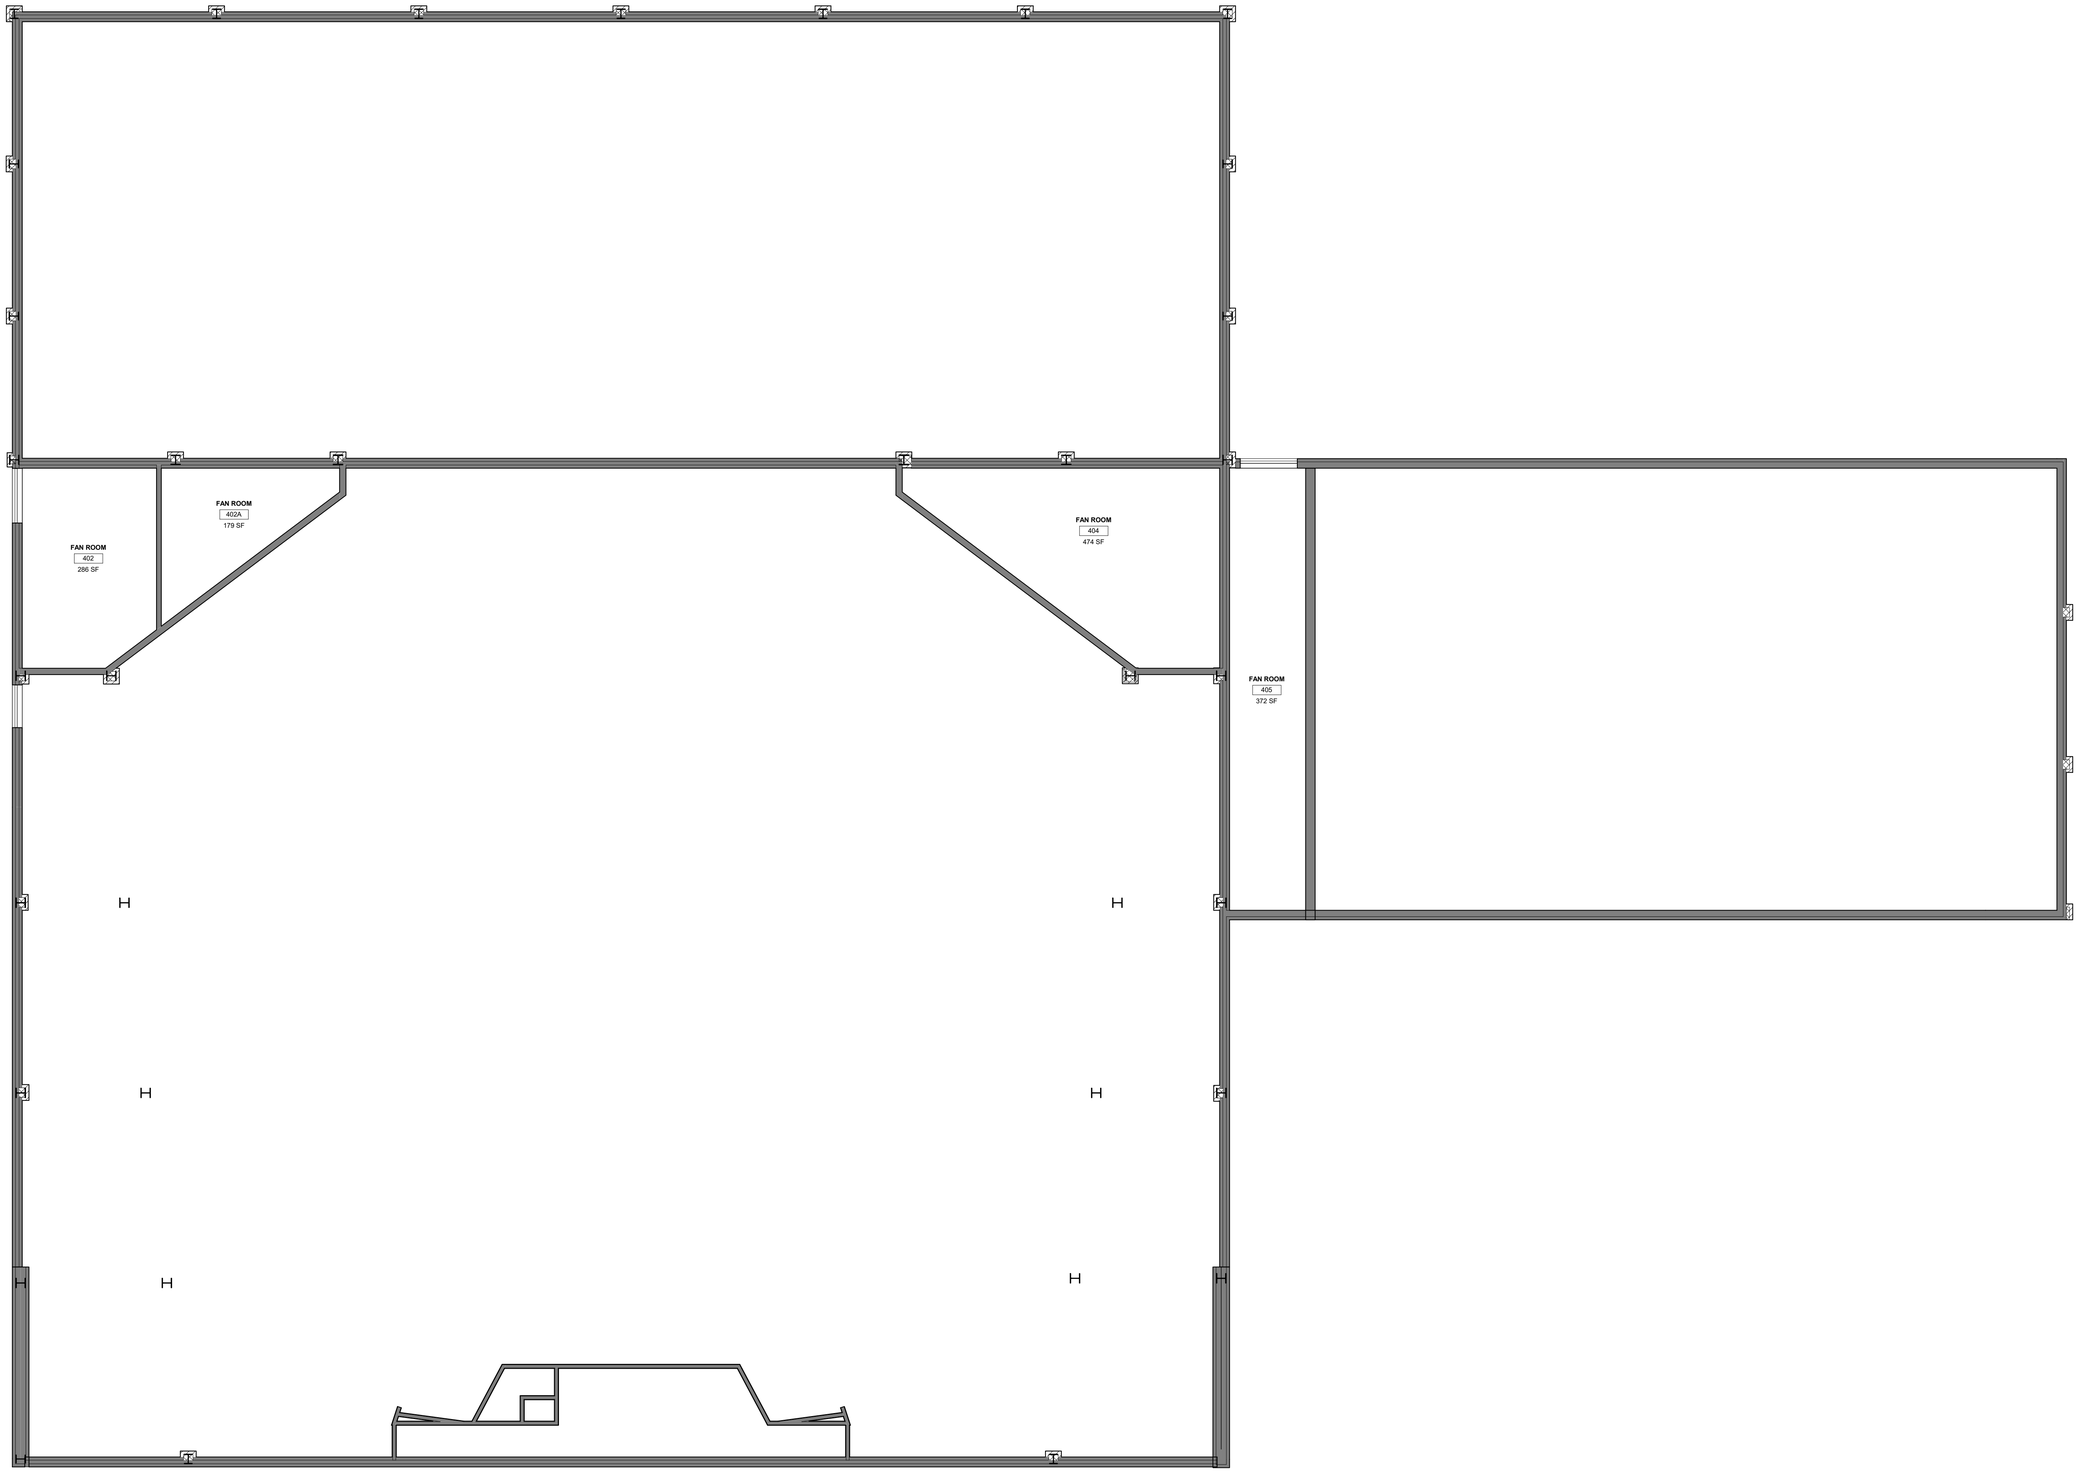

WEBER STATE UNIVERSITY
Facilities Management

BC LEVEL 4

No Scale